


|           |           |
|-----------|-----------|
| SERIE(S): | MATRIX XL |
| WASTAFEL: | LUCCA     |

|                                                                  |                        |
|------------------------------------------------------------------|------------------------|
| Materiaal wastafel:                                              | Natuursteen            |
| Breedte wastafel:                                                | 61 / 81 / 101 / 121 cm |
| Diepte wastafel:                                                 | 45,5 cm                |
| Hoogte rand:                                                     | 8 cm                   |
| Beschikbare kleuren:                                             | Zwart                  |
| Muurbevestiging mogelijk:<br>(bevestigingsset wordt meegeleverd) | Nee                    |
| Leverbaar zonder kraangat:                                       | Ja                     |
| Garantie:                                                        | 2 jaar                 |
| De wastafel dient vóór verwerking gecontroleerd te worden!       |                        |



Let op: boven een **binnenlade** kunt u géén waskom of wasbak plaatsen.

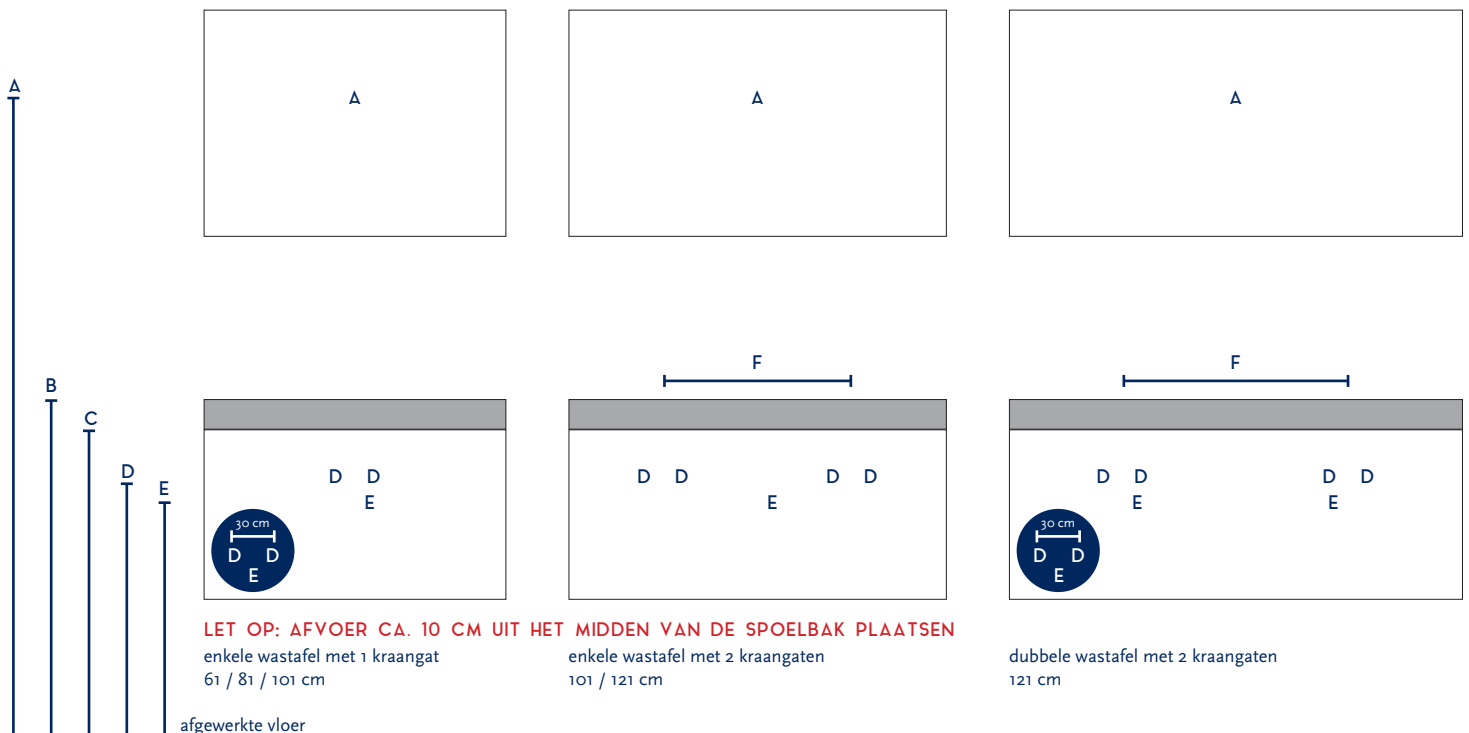

|   |                                                     |                                       |                                                                                  |                                      |
|---|-----------------------------------------------------|---------------------------------------|----------------------------------------------------------------------------------|--------------------------------------|
| A | Aansluiting 220 V (indien spiegel mét verlichting): | 170 cm                                | <div>Wanneer u kraangaten) wastafel (bovenkant) het kraangat zijn leidend.</div> |                                      |
| B | Bovenkant wastafel:                                 | 90 cm                                 |                                                                                  |                                      |
| C | Bovenkant wastafelkast:                             | 82 cm                                 |                                                                                  |                                      |
| D | Aanvoer warm en koud water:                         | 68 cm                                 |                                                                                  |                                      |
| E | Afvoer:                                             | 63 cm                                 |                                                                                  |                                      |
| F | Afstand (h-o-h) tussen 2 kraangaten / 2 afvoeren:   | 46 cm<br>bij wastafel<br>101 cm 2krsg | 58 cm<br>bij 121 cm -<br>enkele bak                                              | 58 cm<br>bij 121 cm -<br>dubbele bak |

Wanneer u werkt met **muurkranen** (wastafel zonder kraangaten) kunt u op de technische tekening van de wastafel (bovenaanzichten) de exacte positie zien van het kraangat en de afvoer. De maten op deze tekening zijn leidend.